



PIANTA DELLA CITTA'  
E DEI SOBBORGH  
DI  
**TRENTO**  
1887

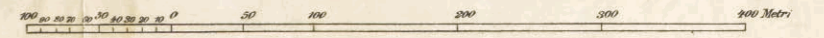


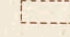
Scala 1:2880

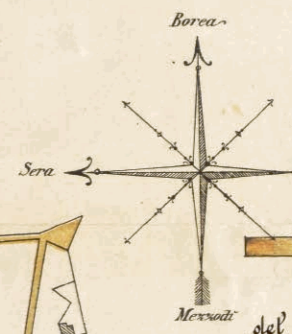

Trento li 6 Novembre 1887  
L'INGEGNER  
APOLLONIO



*Spiegazioni.*

-  Lavori eseguiti ed a eseguirsi nella  
plaga di Centa per stabilire le comuni-  
cazioni colla Città colle anliche stazioni  
del paese che portano alla Stazione ferroviaria
-  Nuove stazioni da eseguirsi immediatamen-  
te per creare gli accessi sulle  
secole popolari, all'orlo infantile  
ed al Campo Santo.
-  Strade dei futuri prossimi amplia-  
menti.
-  Strade dei futuri lontani amplia-  
menti.

