



PIANTA DELLA CITTA'

DI

TRENTO

1928

Scala - 1:2500

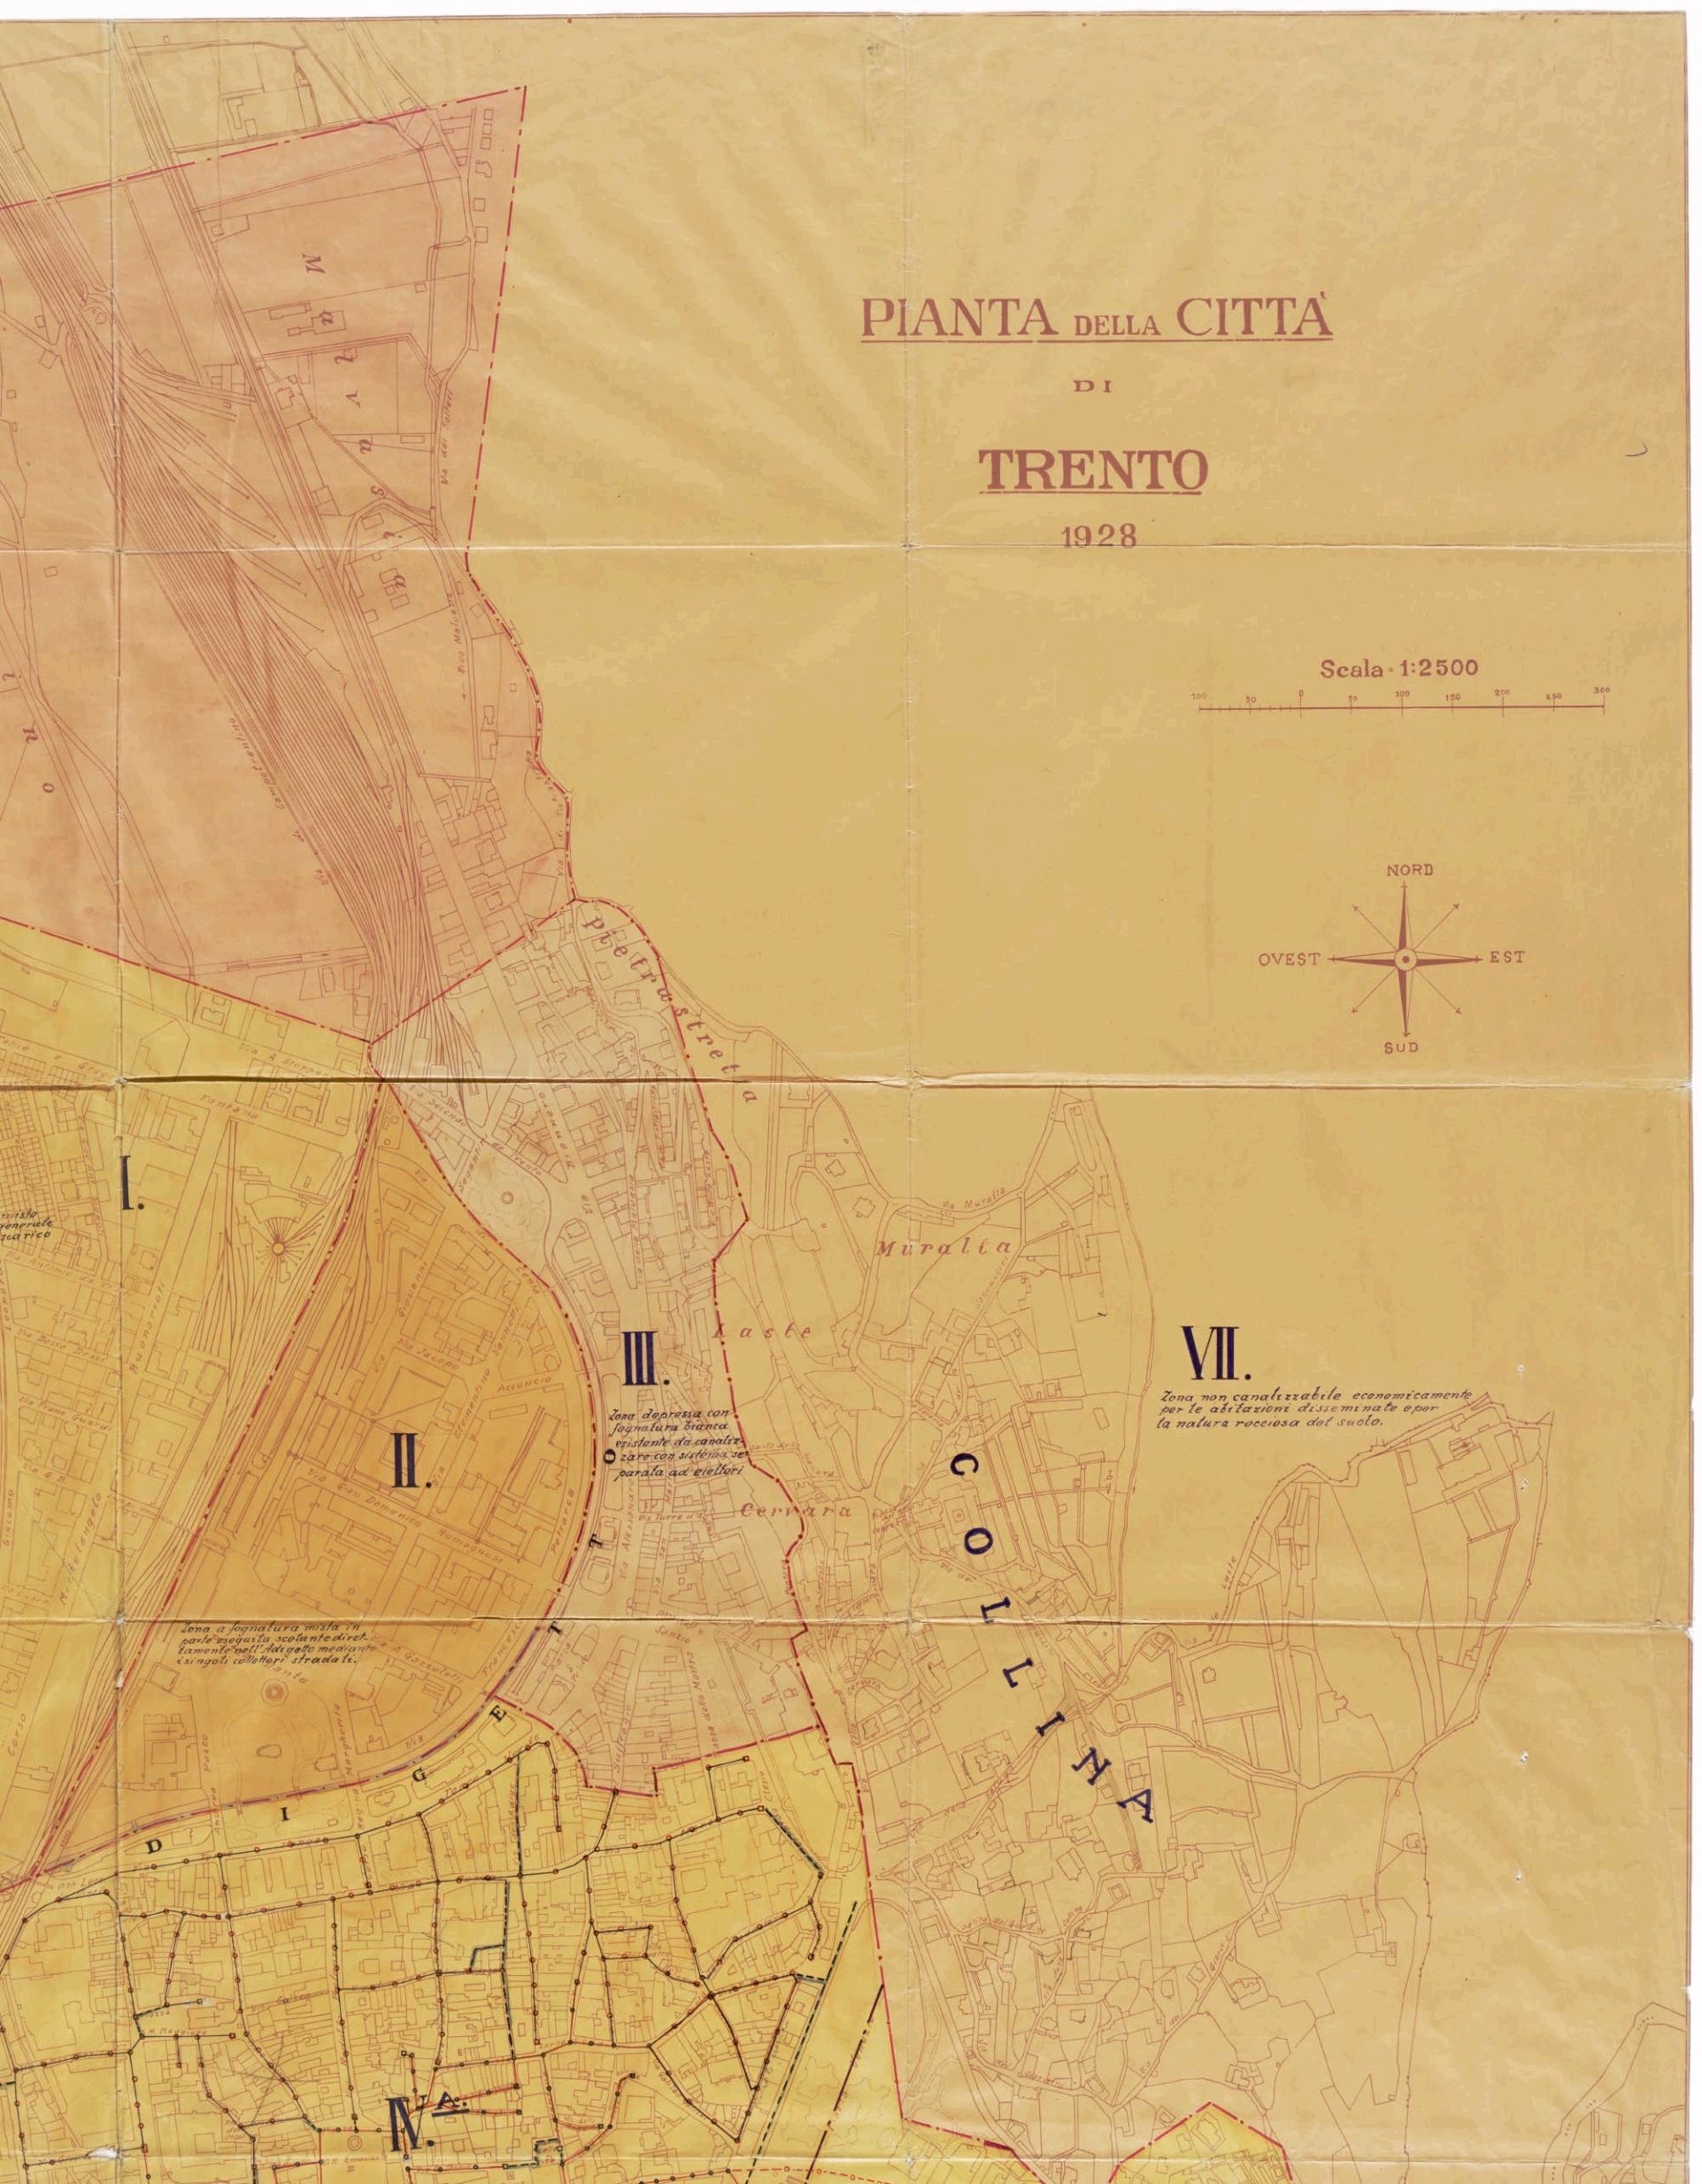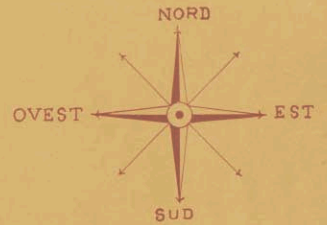

I.

II.

III.

VII.

*Zona depressa con
fognatura bianca
esistente da canalicoli
e care con sistema se-
parato ad eiettori*

*Zona non canalizzabile economicamente
per le abitazioni disseminate e per
la natura rocciosa del suolo.*

*Zona a fognatura mista in
parte eseguita scolante diret-
tamente nell'Adige mediante
singoli collettori stradali.*

COLLI DELLA MURELLA

NA.